


DETTAGLIO RINGHIERA BANCHINA AUTOBUS
scala 1:100

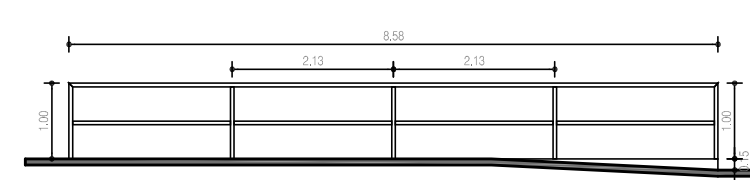

La ringhiera della banchina autobus serve per evitare le cadute verso la pista ciclabile.
E' realizzata in acciaio, color marrone, con tubolari 50 x 4 mm e piatti 50 x 6 mm, a richiamare gli elementi in metallo presenti sotto il portico del municipio

Progetto Architettonico:

Dott. Architetto
Dott. Urbanista Pianificatore Territoriale
GIUSEPPE TAMAGNINI
Via Milano n°52 - Zona Cavallotti - CREMONA
Tel. 0372481359 - Fax 0372447254
e-mail: cremona@studiotamagni.it
PEC: studiotamagni@pec.it

Committente
**AMMINISTRAZIONE COMUNALE
PIEVE D'OLMI**
Piazza XXV Aprile
26040 - Pieve d'Olmì (Cr)



Regione LOMBARDIA
Provincia CREMONA
Comune PIEVE D'OLMI

Progetto
**PROGETTO DEFINITIVO - ESECUTIVO
RIQUALIFICAZIONE PIAZZA XXV APRILE**

Oggetto
STATO DI PROGETTO
PLANIMETRIA GENERALE

Tavola
04

Scala
1:200

Data
Dicembre 2022

Aggiornamenti

LEGENDA DEGLI ELEMENTI

- CADITOIE
- PALI ILLUMINAZIONE
- BORCHIE PER IDENTIFICARE GLI STALLI DEI POSTI AUTO COLOR BRONZO

LEGENDA DEI MATERIALI

- ASFALTO
- CORDOLO IN CLS
- CORDOLO IN GRANITO
- PORFIDO
- BASOLATO A CORRERE IN PORFIDO CHIARO
- SASSO DI FUME BIANCO
- 1, 2, 3

- * SAGRATO CHIESA:
1. PAVIMENTAZIONE IN PORFIDO
2. GRADINI IN GRANITO
3. AREA ANTISTANTE GRADINI IN ASFALTO

* IL SAGRATO DELLA CHIESA E LO SPAZIO ANTISTANTE SONO ESCLUSI DALL'INTERVENTO DI PROGETTO

PLANIMETRIA GENERALE

